

Milly + Leo Lämmle, Chemin des Plantées 24
1131 Tolochenaz
E-Mail intecosa@bluewin.ch, Tel. 021 802 22 50

RECU le

11 SEP. 2024

Tolochenaz, le 09.09.2024

Commune de Tolochenaz
Rue du Centre 29

1131 Tolochenaz

Abattre deux arbres

Je vous prie de me permettre d'abattre les deux arbres devant la cuisine de notre maison.


Le deux ont été plantés il y a environ 25 ans et ont du mal à supporter le climat actuel –
perte d'aiguilles, branches sèches.

En plus ils assombrissent la cuisine. Nous avons besoin de la lumière électrique le jour.

Dès réception de votre autorisation, je commanderai immédiatement, si vous le souhaitez,
deux arbres fruitiers.

Avec mes meilleures salutations

Leo Lämmle

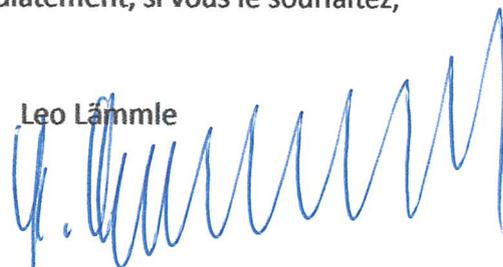

Annexe

Photo, plan de situation





La Commune de Tolochenaz
Rue du Centre 29 – CP 97
1131 Tolochenaz

T +41 (0)21 811 29 37
construction@tolochenaz.ch
www.tolochenaz.ch

DEMANDE D'ABATTAGE D'ARBRE PROTÉGÉ

Entretien courant


Permis de construire

N° CAMAC

SITUATION / ADRESSE :		N° PARCELLE :	
Chemin des Plantées 24 Tolochenaz		386 389	
NOM DU PROPRIÉTAIRE :			
Leo Lammle			
ADRESSE DU PROPRIÉTAIRE :		N° TÉL :	E-MAIL :
do		021 8011150	intecos@bluewin.ch
MOTIF DE LA DEMANDE selon art 15 de la LPrPnp			
<input type="checkbox"/> Risques sécuritaires ou phytosanitaires avérés.			
<input type="checkbox"/> Entrave avérée à l'exploitation agricole.			
<input type="checkbox"/> Impératifs de construction ou d'aménagement.			
<input type="checkbox"/> Autre :			
ESSENCE(S) À ABATTRE Nom latin	DIAMÈTRE DU OU DES TRONC(S) mesure à 1.3m du sol	ESSENCE(S) PRÉVUE(S) EN COMPENSATION joindre un plan ou un croquis de l'emplacement sur la parcelle	NOMBRE
Cupressus sempervirens	à 1.10 m 24,928 15,277 19,098 12,096 21,327	pommier	1
do	23,555 11,777 16,553 22,918 30,876	pommier	1

Seuls les dossiers complets seront traités. Merci de joindre les annexes suivantes :

- Photo du ou des arbre(s) à abattre
- Plan ou croquis de situation précisant l'emplacement sur la parcelle des arbres à abattre
- Plan ou un croquis de l'emplacement proposé pour les plantations compensatoires

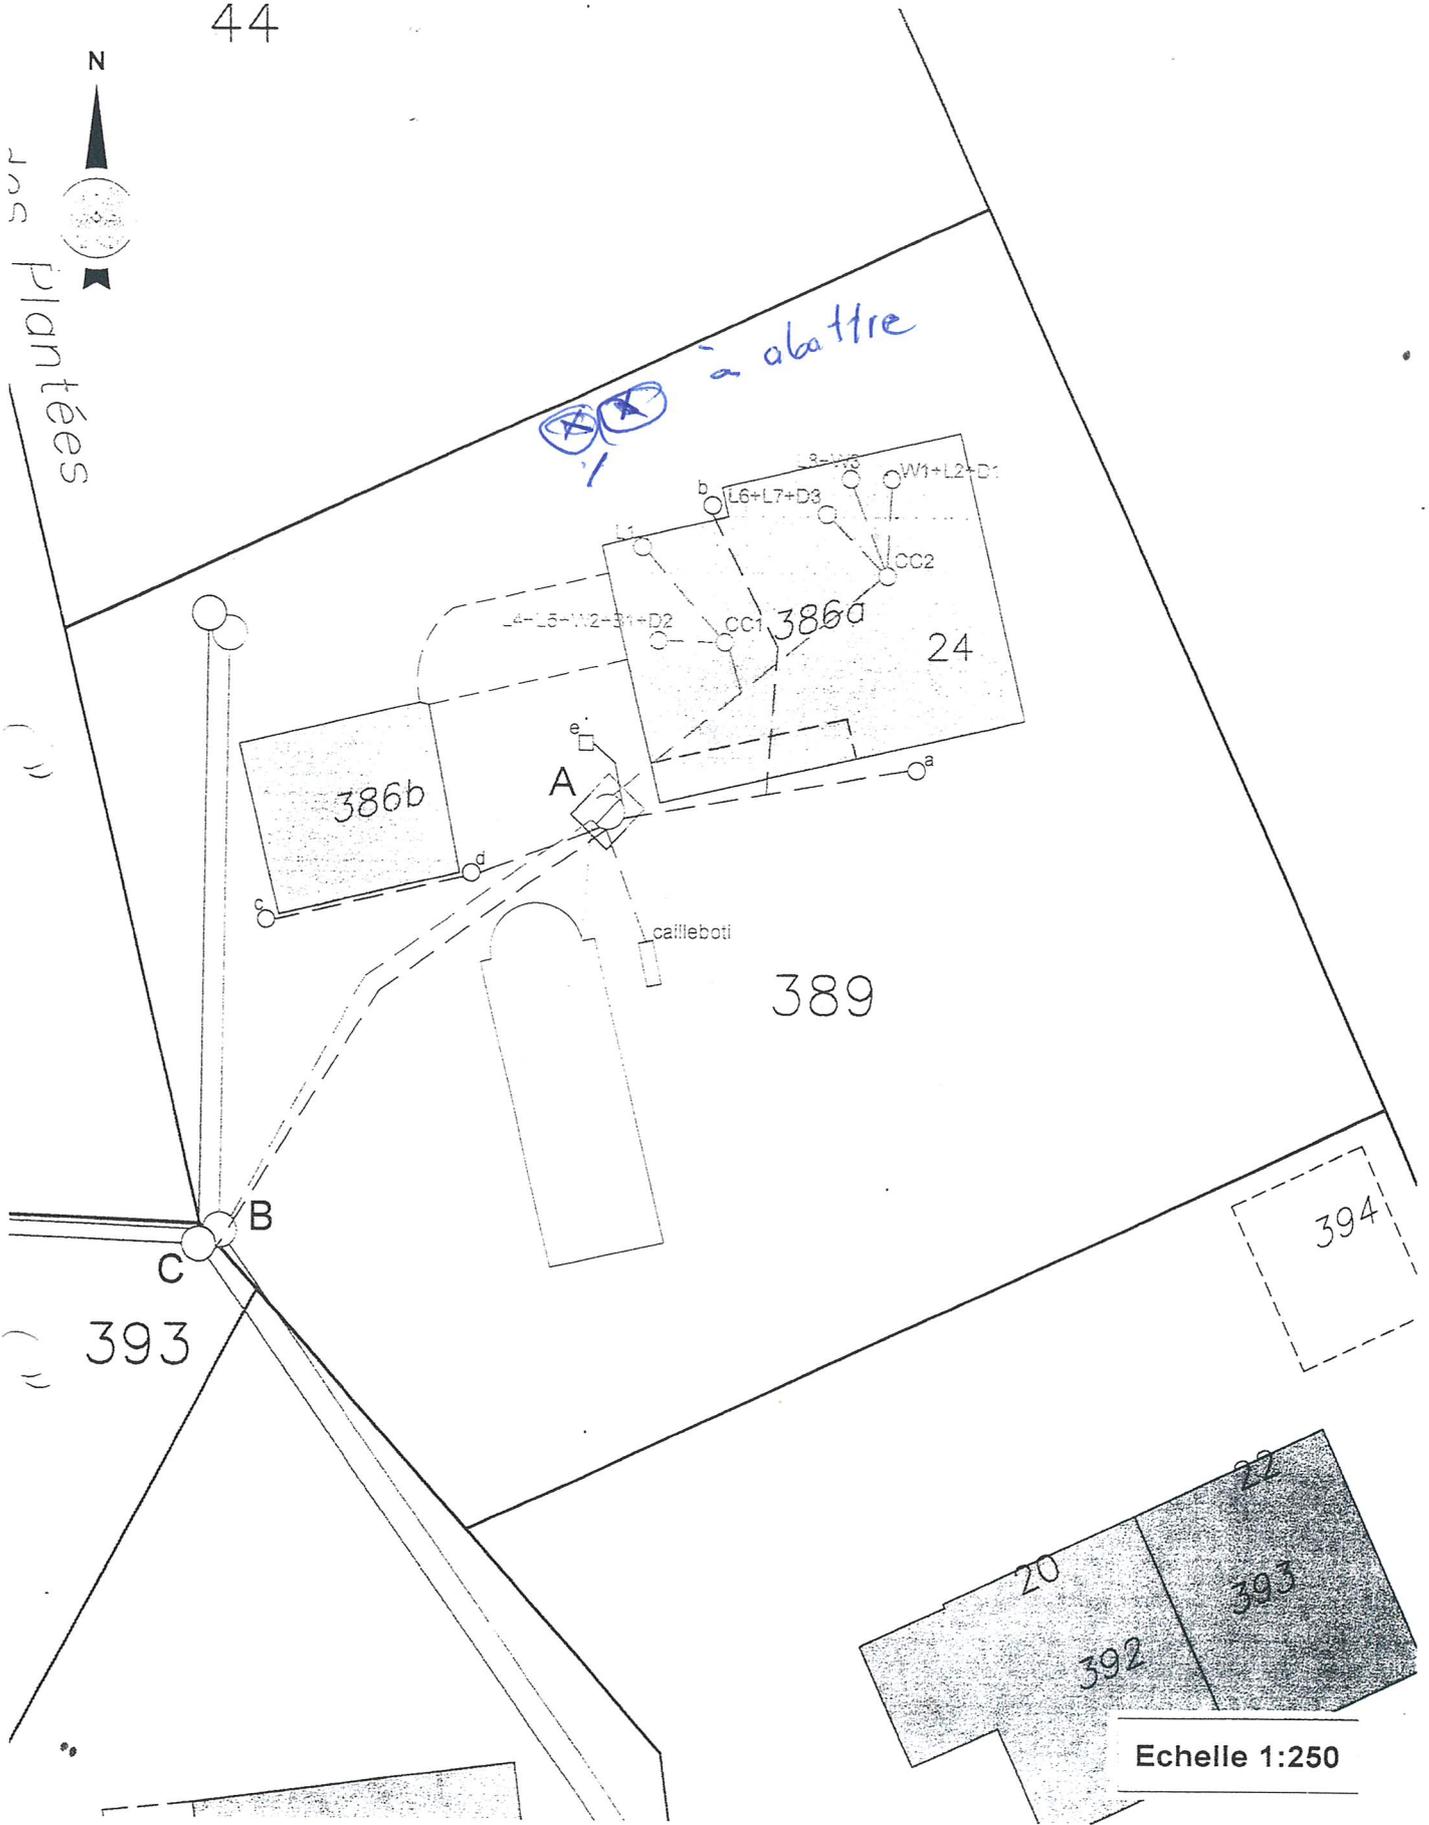

Echelle 1:250

LA POSITION EXACTE DES CANALISATIONS N'EST PAS CONNUE, LES TRACES FIGURENT SCHEMATIQUEMENT SUR LE PLAN ET A TITRE INDICATIF

LEGENDE			
	POINT DE CONTROLE DES ECOULEMENTS D'EAUX USEES		REGARD DE CONTROLE COMBINE
	POINT DE CONTROLE DES ECOULEMENTS D'EAUX CLAIRES		PUITS D'INFILTRATION
	POINT DE CONTROLE DES ECOULEMENTS D'EAUX UNITAIRES		DEPOTOIR
	COLLECTEUR D'EAUX USEES (EU) - REGARD DE CONTROLE		SEPARATEUR
	COLLECTEUR D'EAUX CLAIRES (EC) - REGARD DE CONTROLE		FOSSE SEPTIQUE
	COLLECTEUR UNITAIRE - REGARD DE CONTROLE		POMPE
			INSTALLATION SPECIFIQUE
			FONTAINE - BASSIN
			GRILLE / CAILLEBOTIS
			DESCENTE DE TOIT
			W.C.
			BAIN / DOUCHE
			LAVABO - EVIER
			MACHINE A LAVER
			CUISINE
			COLONNE DE CHUTE
			20 DIAMETRE DES COLLECTEURS (CM)
			B BETON
			PVC CHLORURE DE POLYVINYLE
			COLLECTEURS PROJETES