


PLAN CADASTRAL – SERVITUDE n° 2023/12336 ID 2024/447

COMMUNE DE TOLOCHENAZ
Folios n° 9 et 10
Echelle 1 : 1000

Mensuration numérique
Coordonnées C.N.S. 1242
E : 2'526'510 N : 1'150'100

Modification de l'assiette de la servitude
n° 2023/12336 – ID 2024/447
Passage public à pied

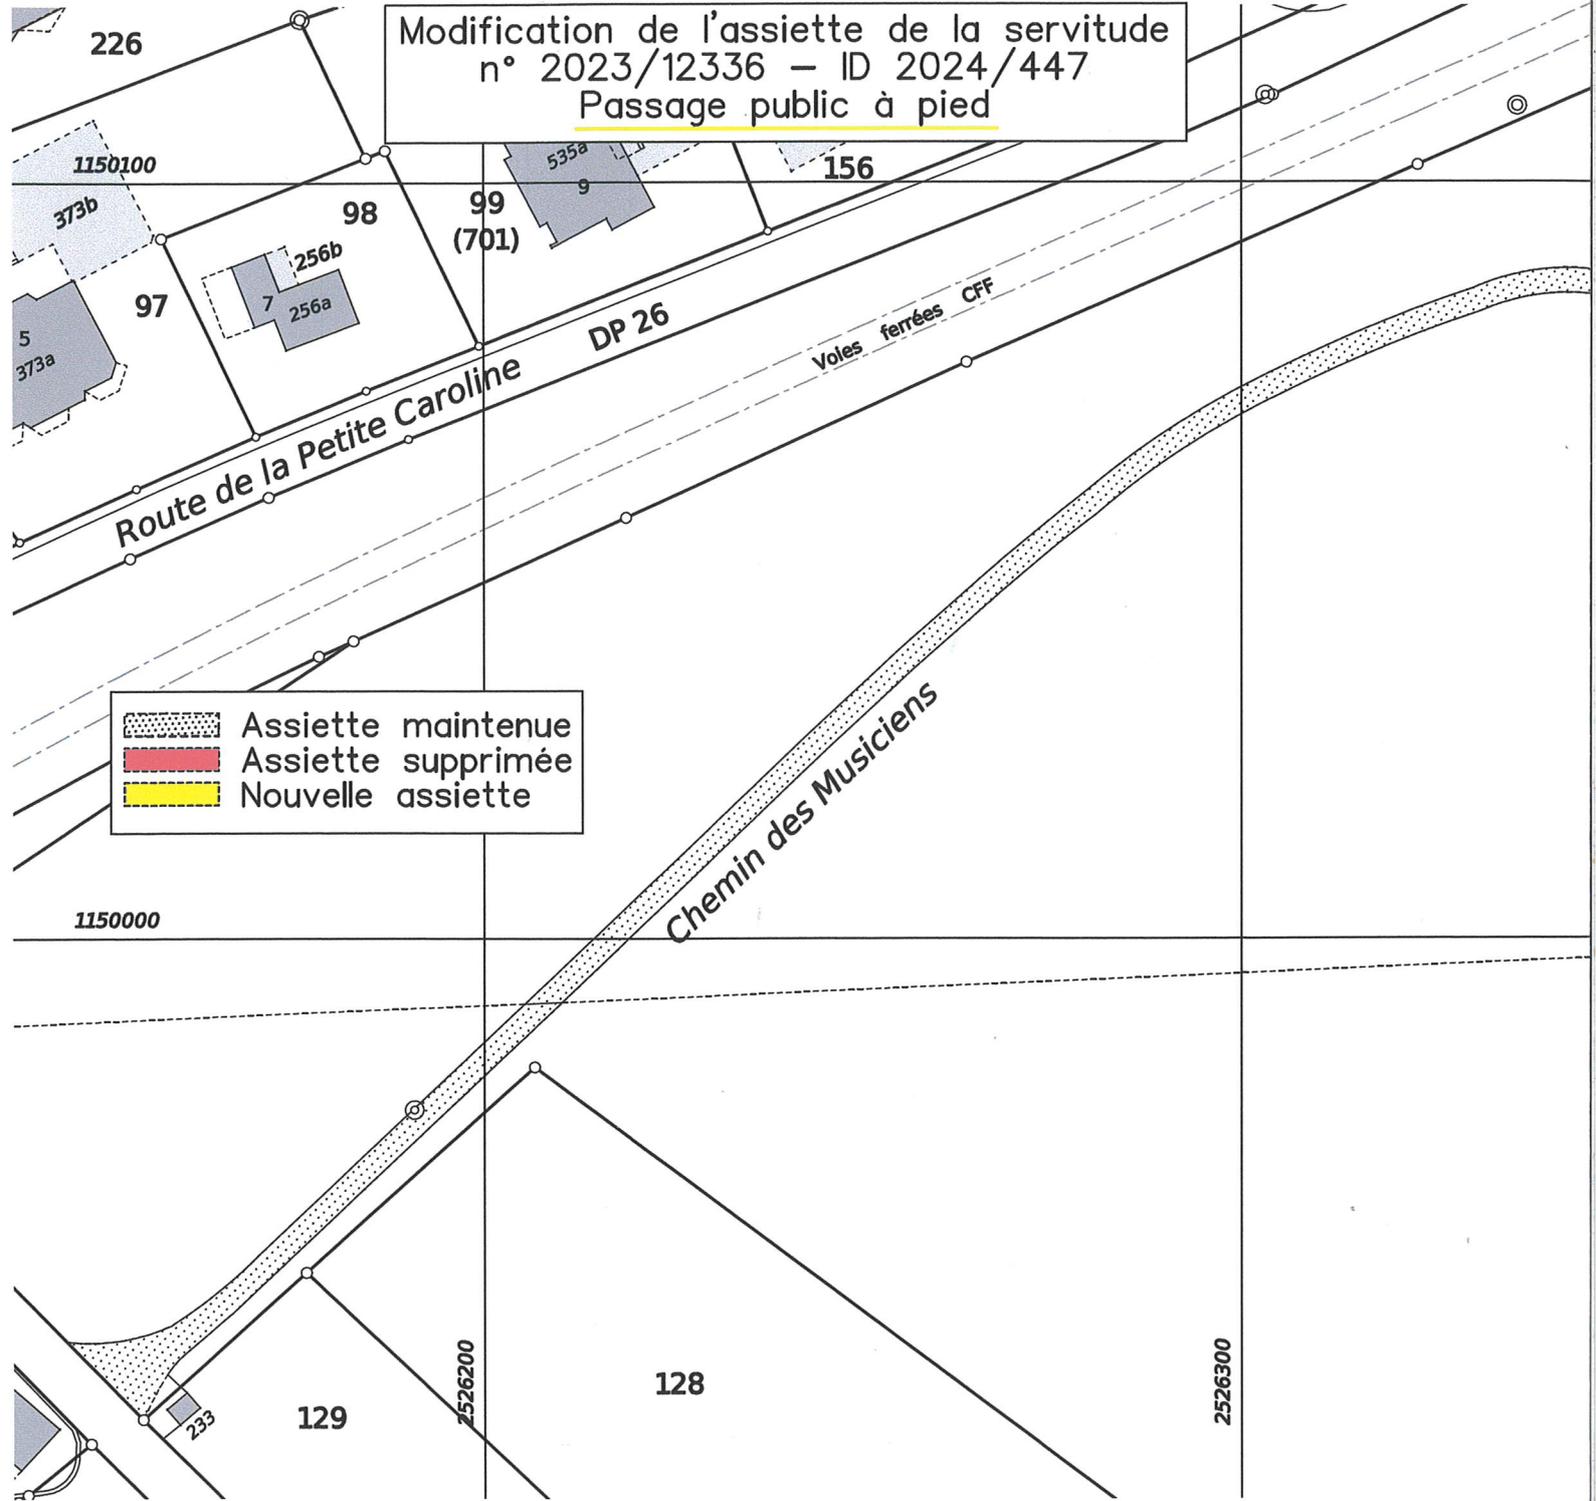


Nyon, le 4 juillet 2024
Géodonnée © Etat de Vaud

Etienne Bovard, ingénieur géomètre breveté

Etienne Bovard



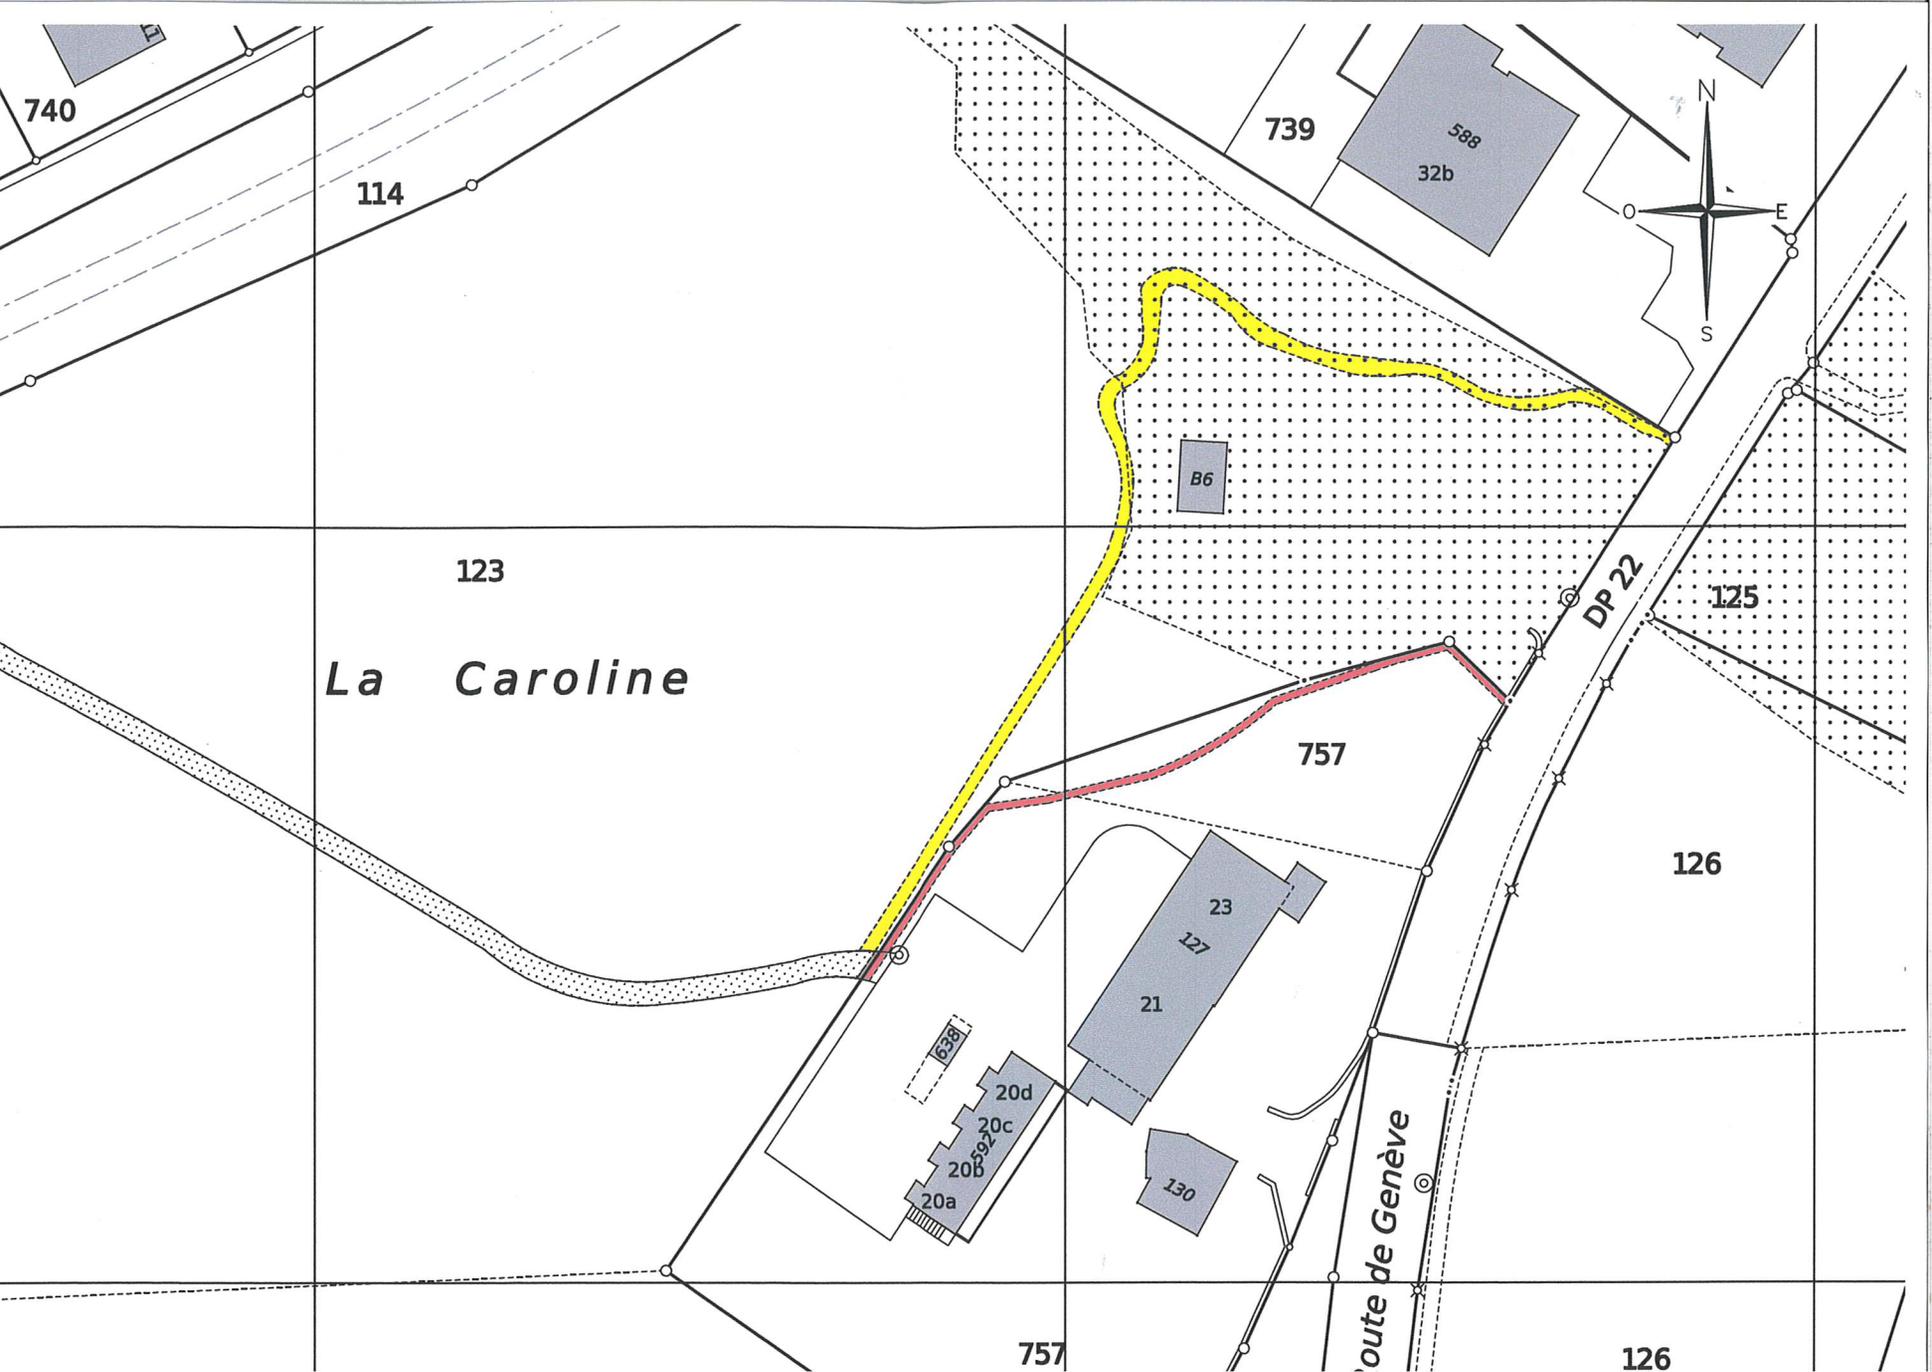

740

114

123

La Caroline

739

588
32b

B6

125

126

757

23
127
21

130

638
20d
20c
20b
20a

DP 22

route de Genève

757

126